


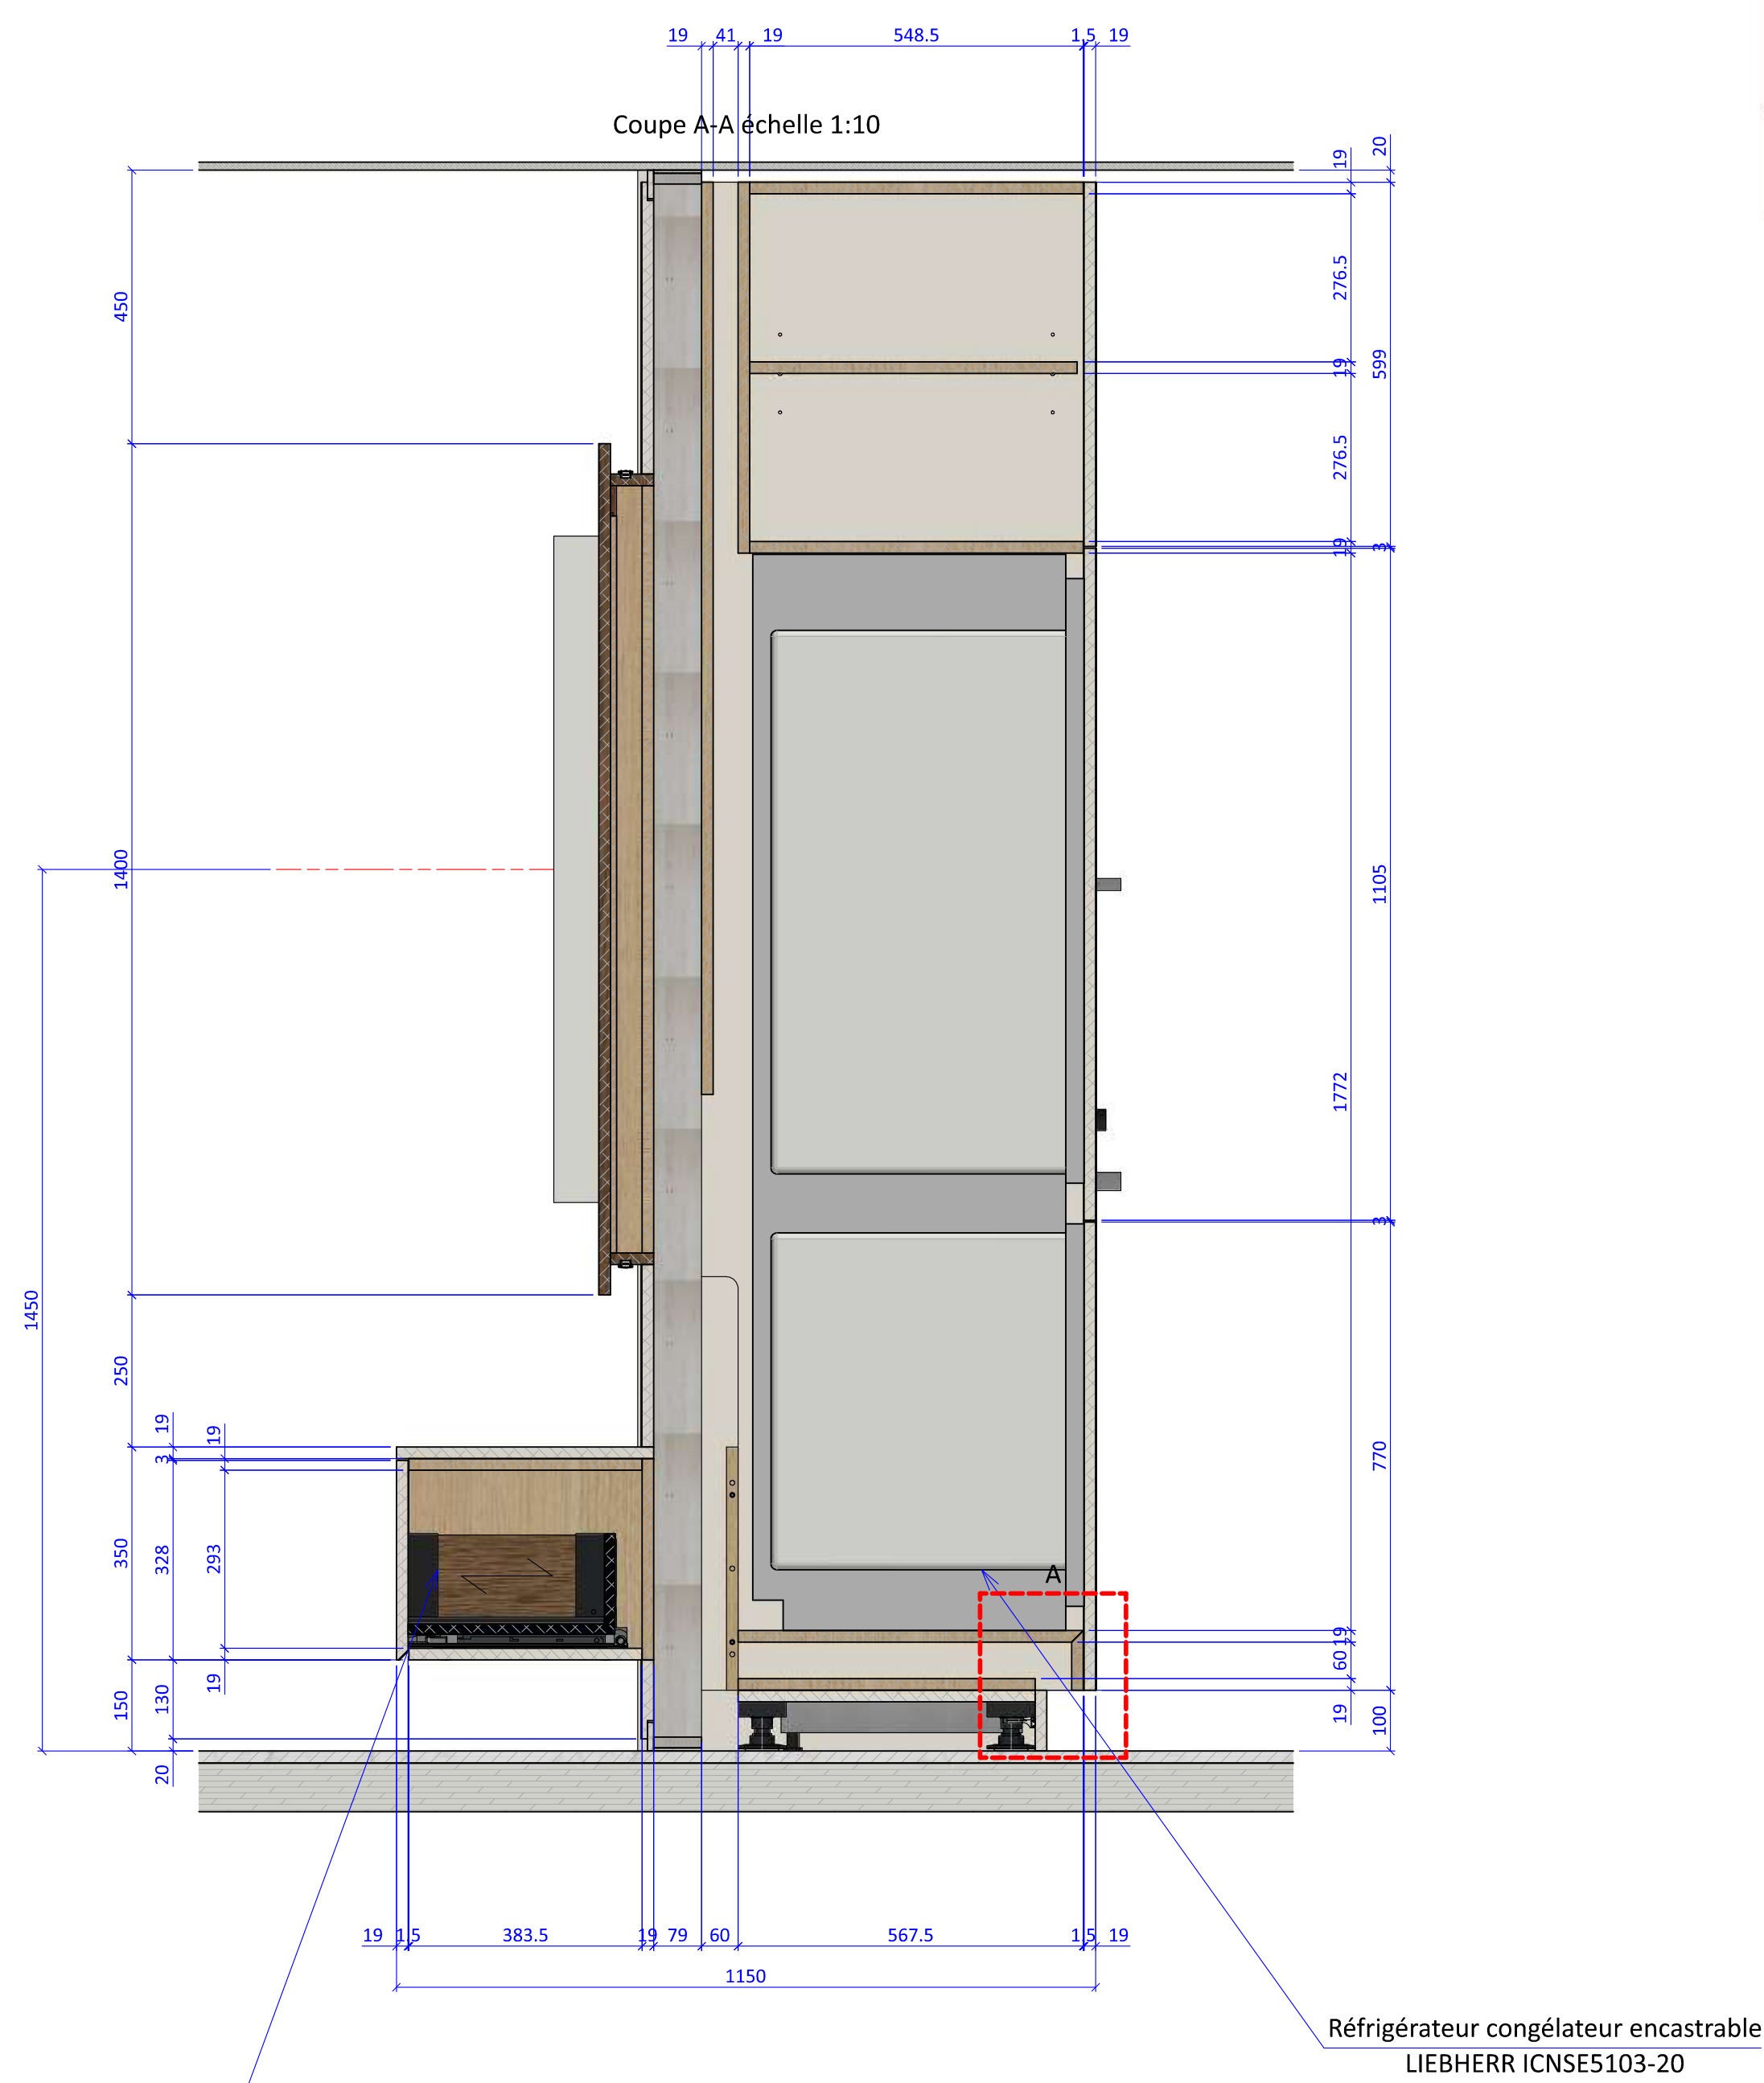
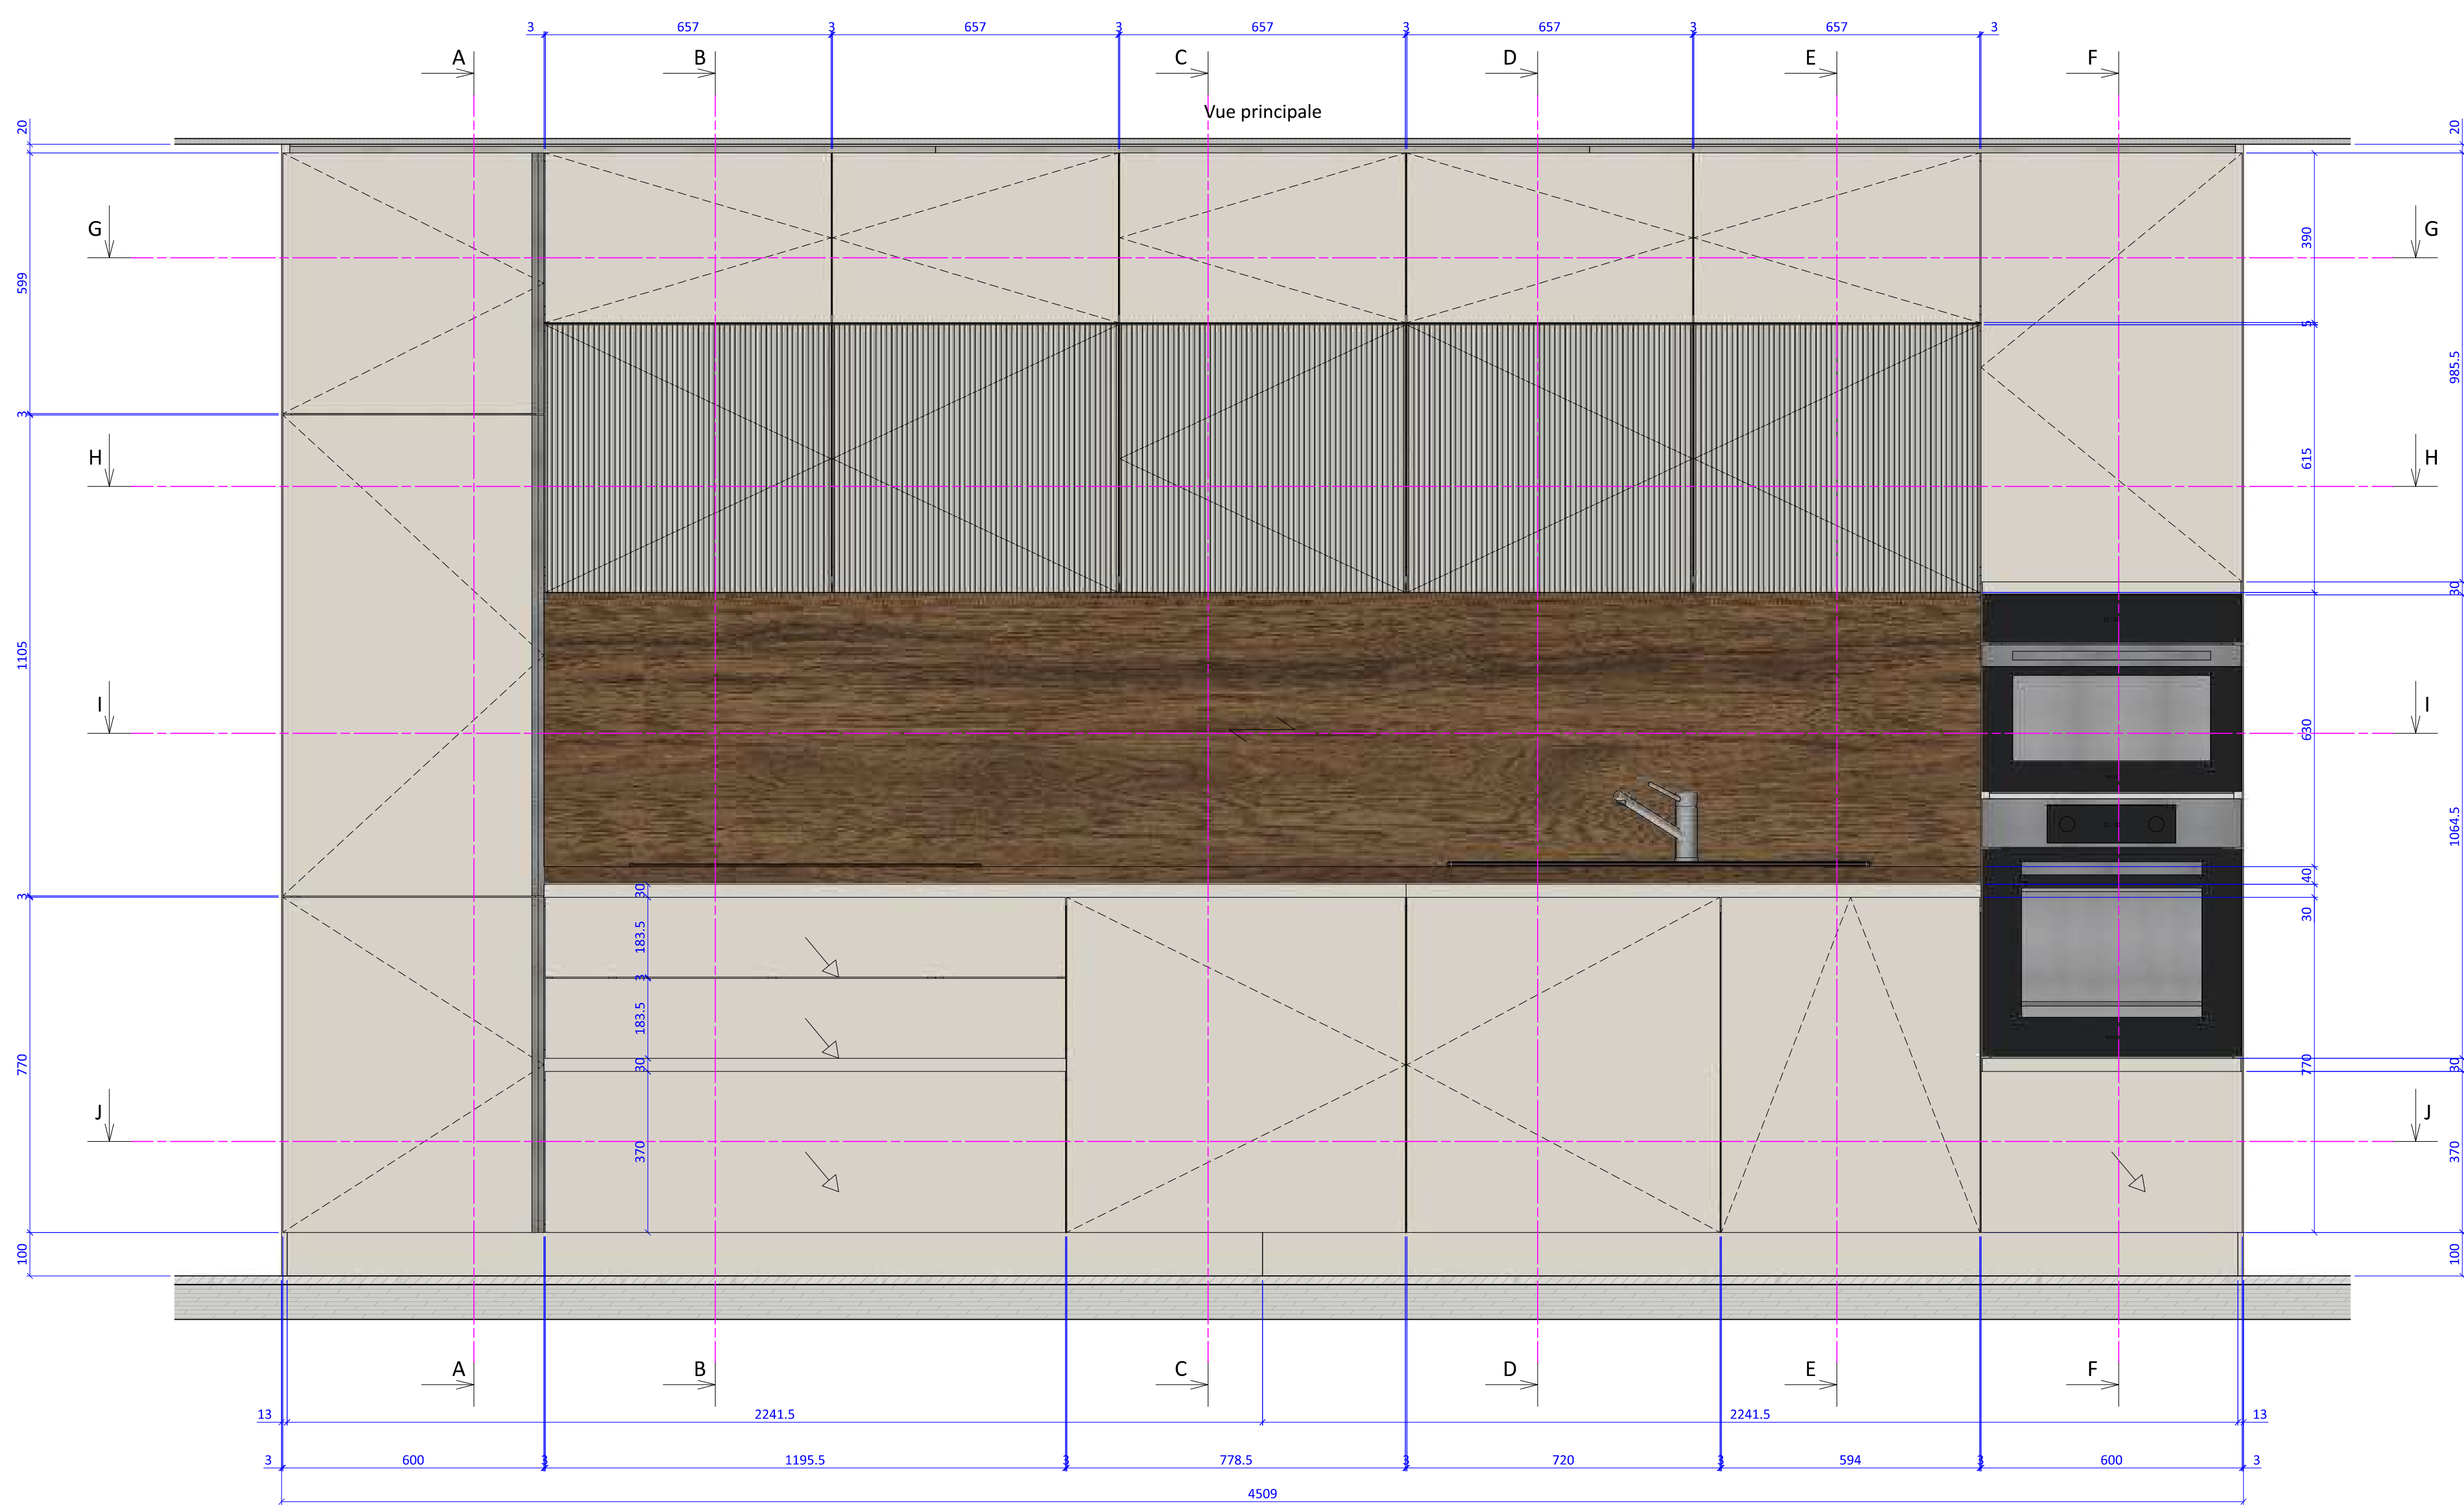
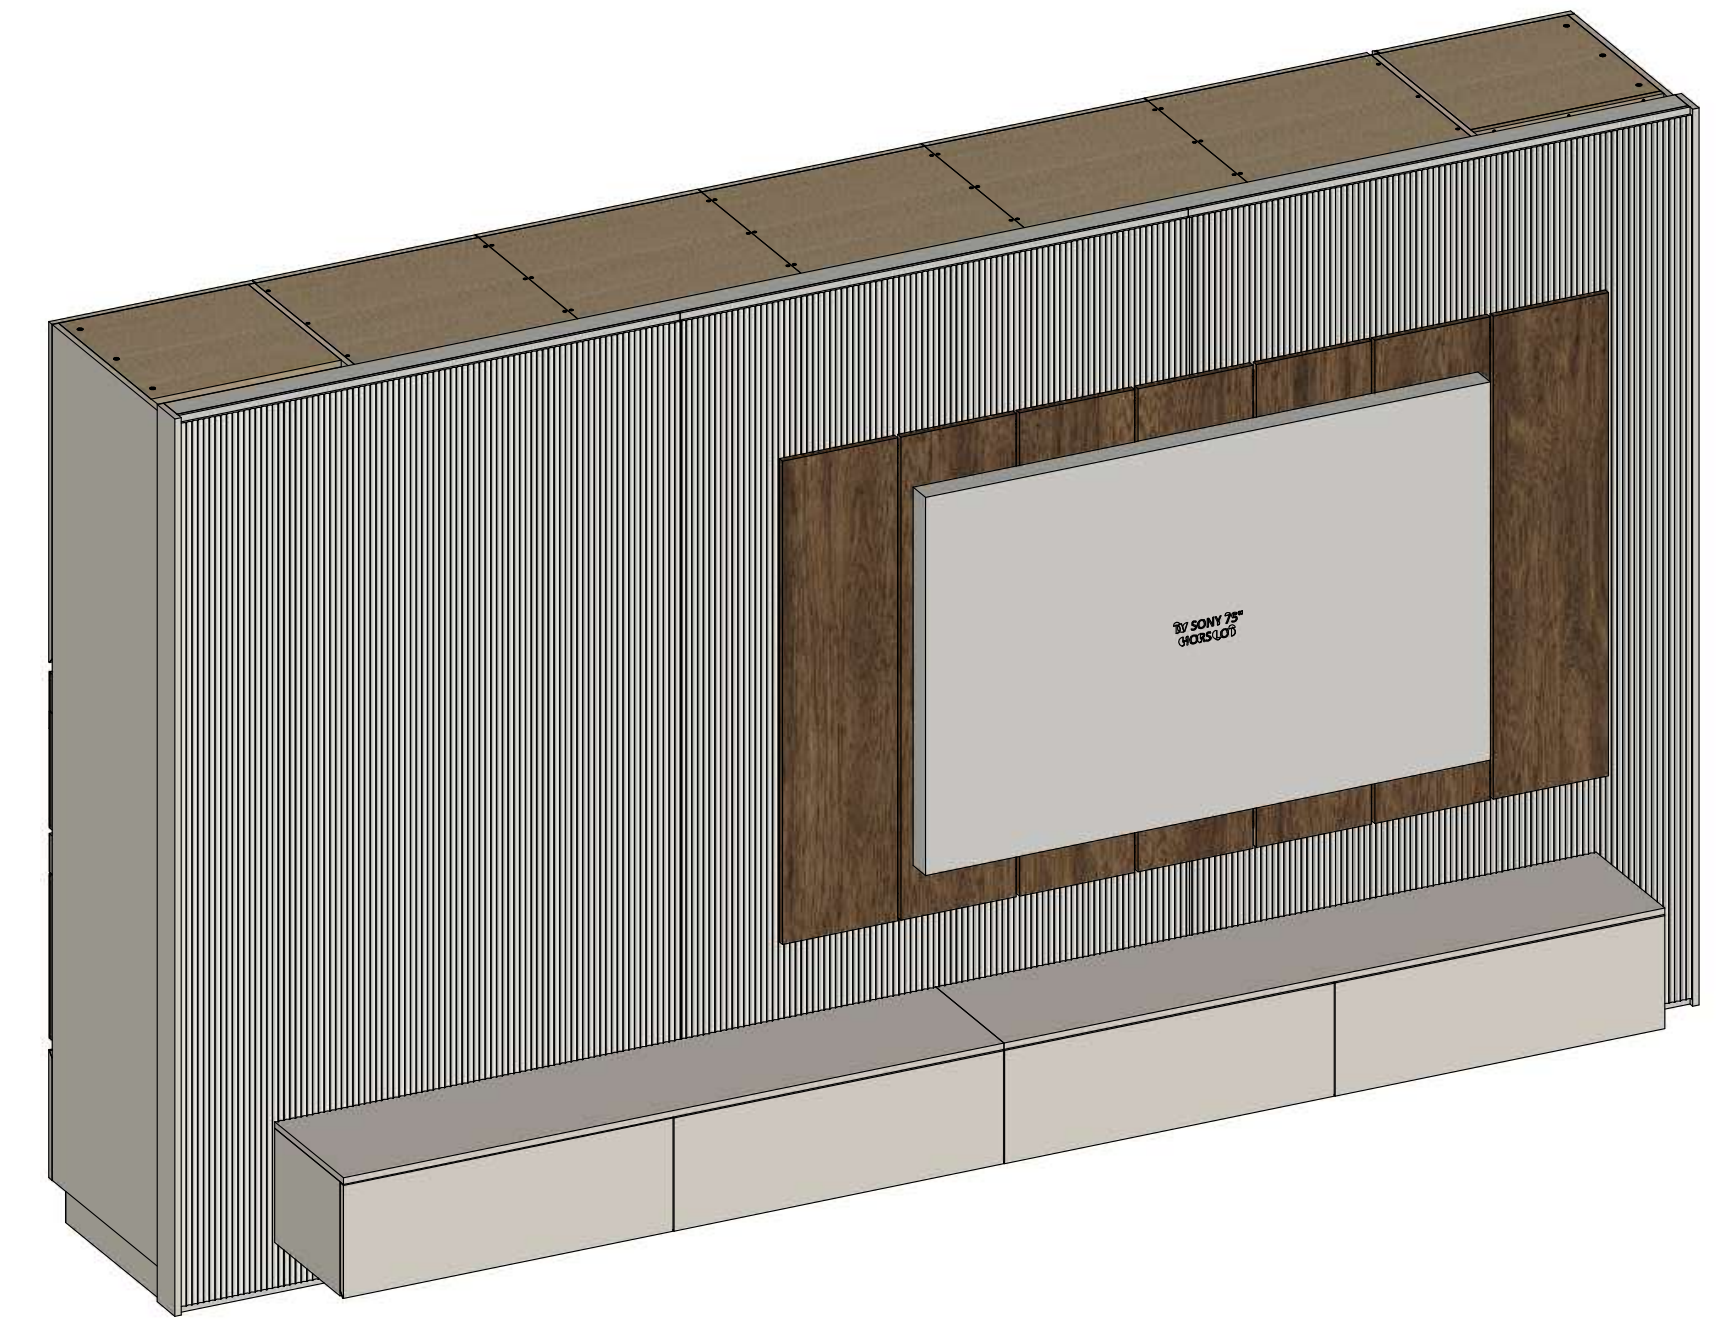
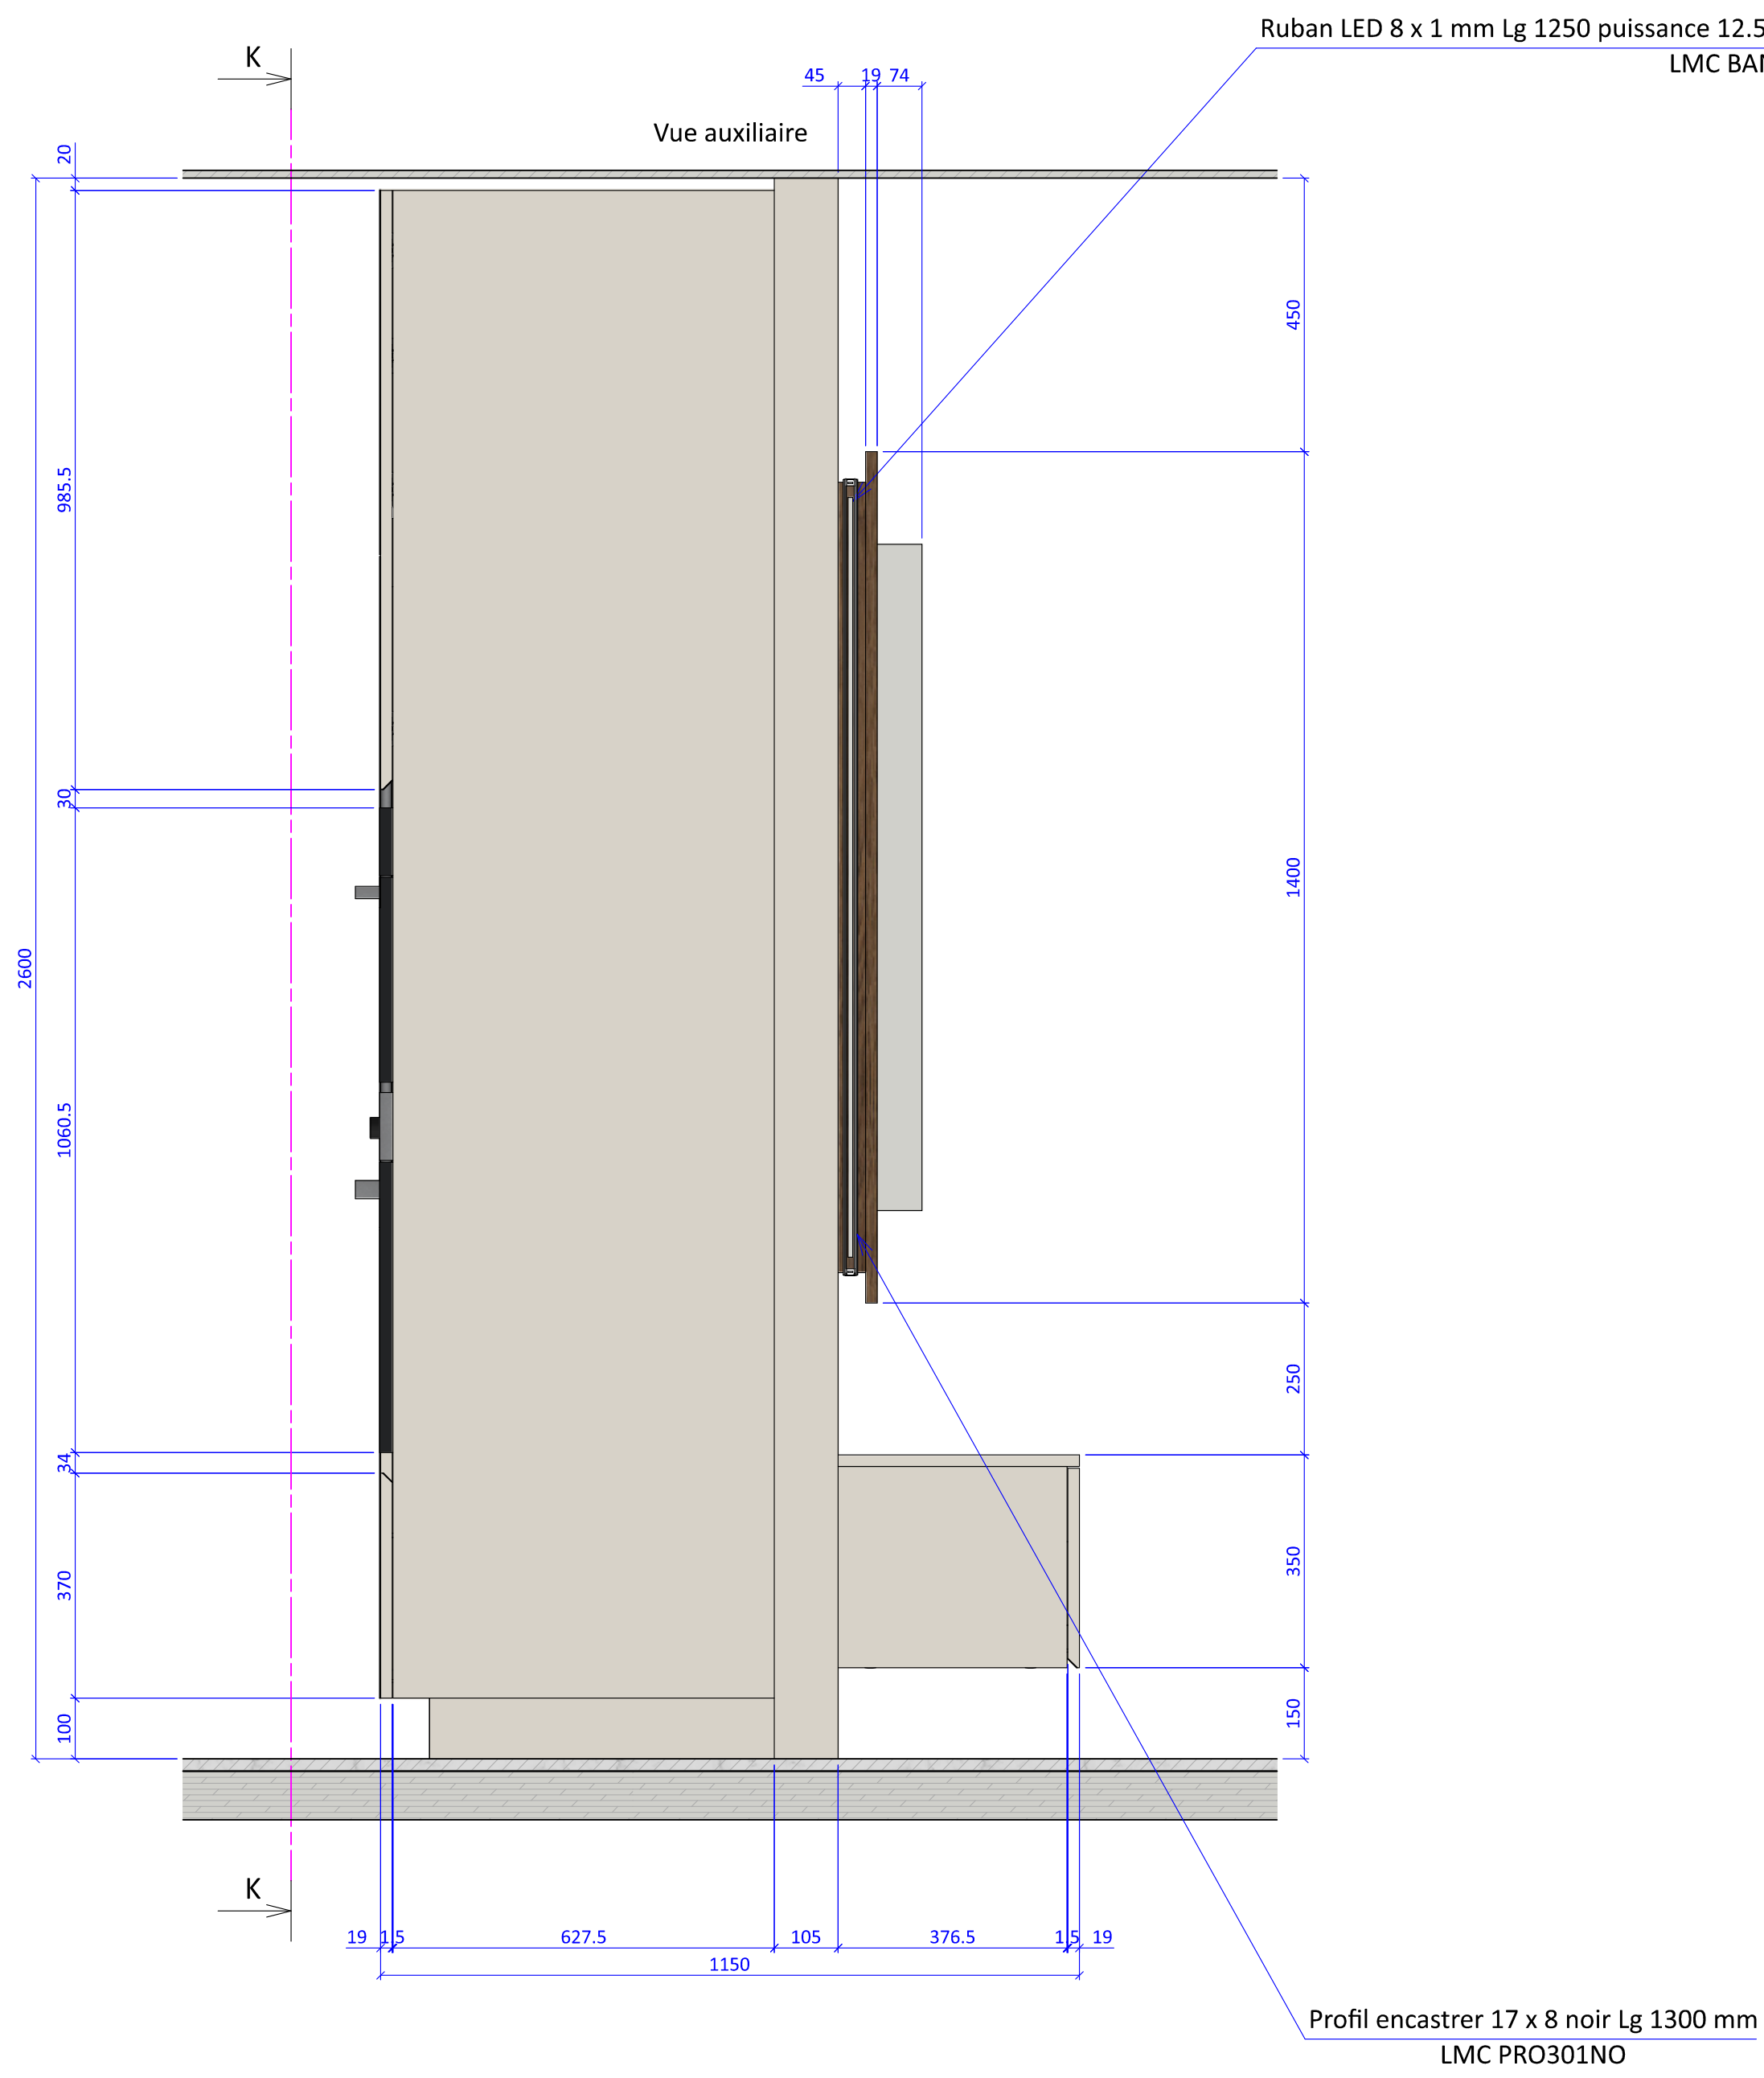
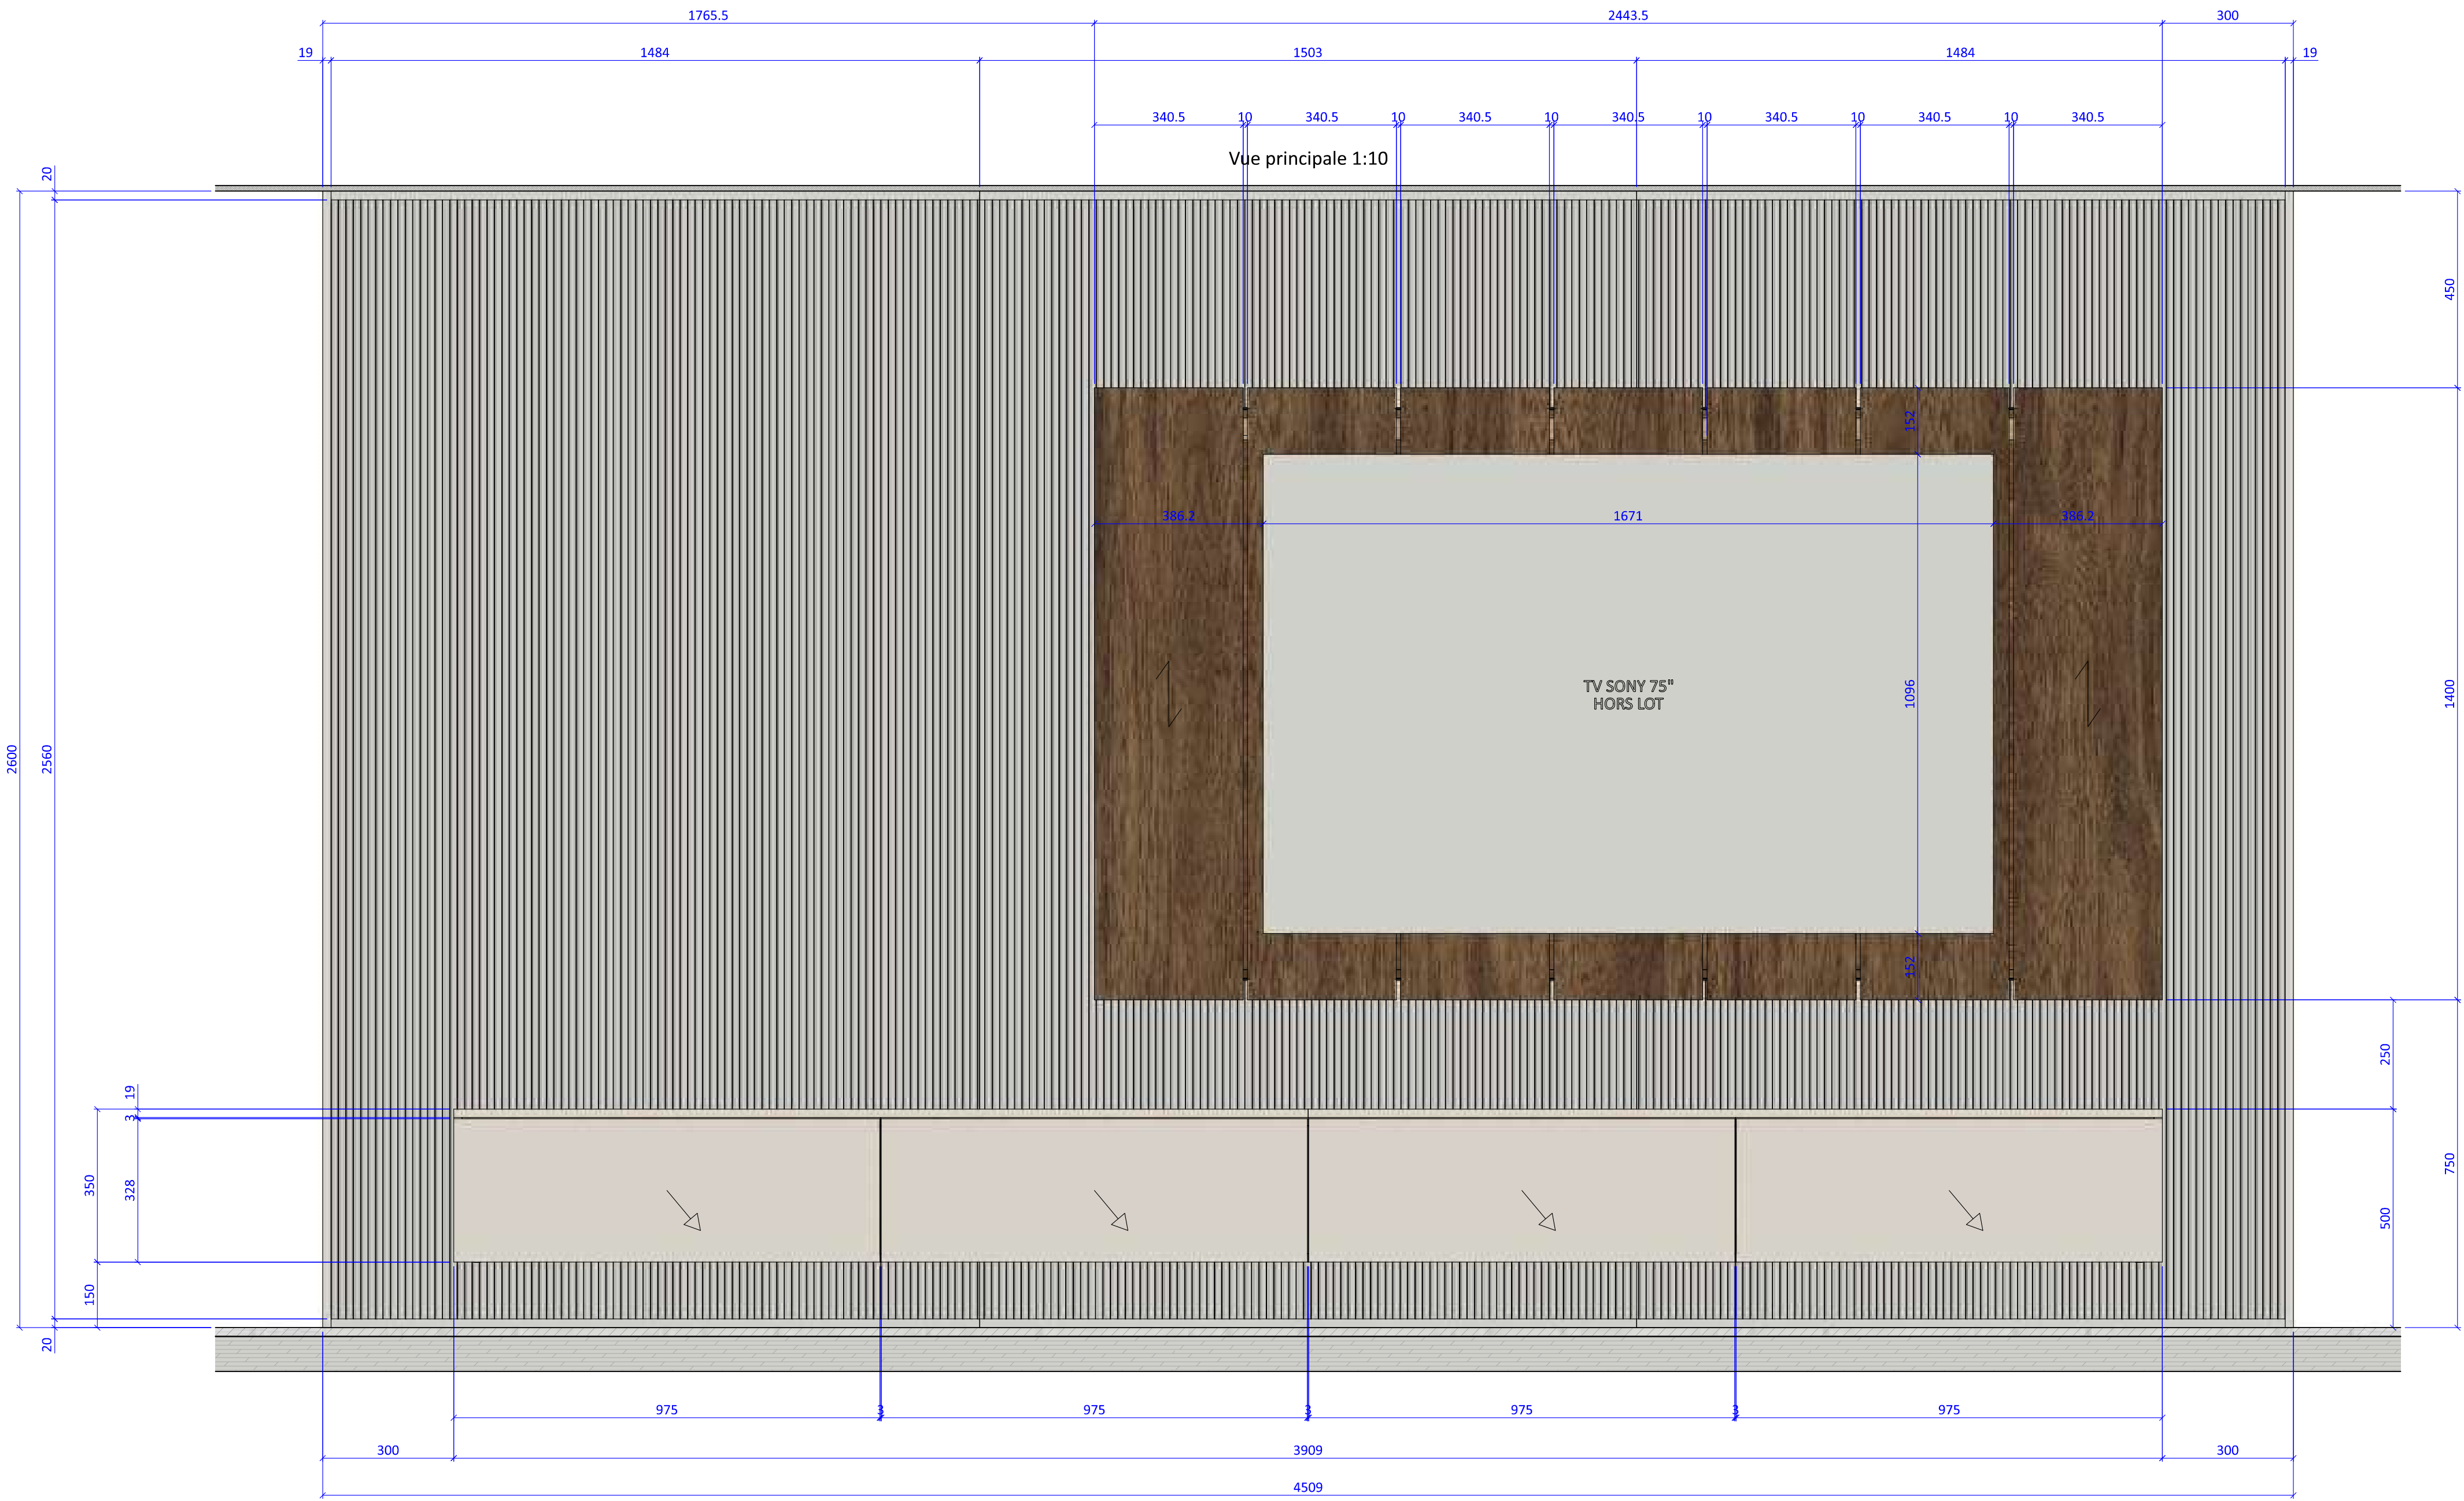


 


Tiroir LÉGRABOX BLUMOTION / TIP-ON BLUMOTION noir carbone mat hauteur C FREE lg 350 mm
LMC LEG842C350NO

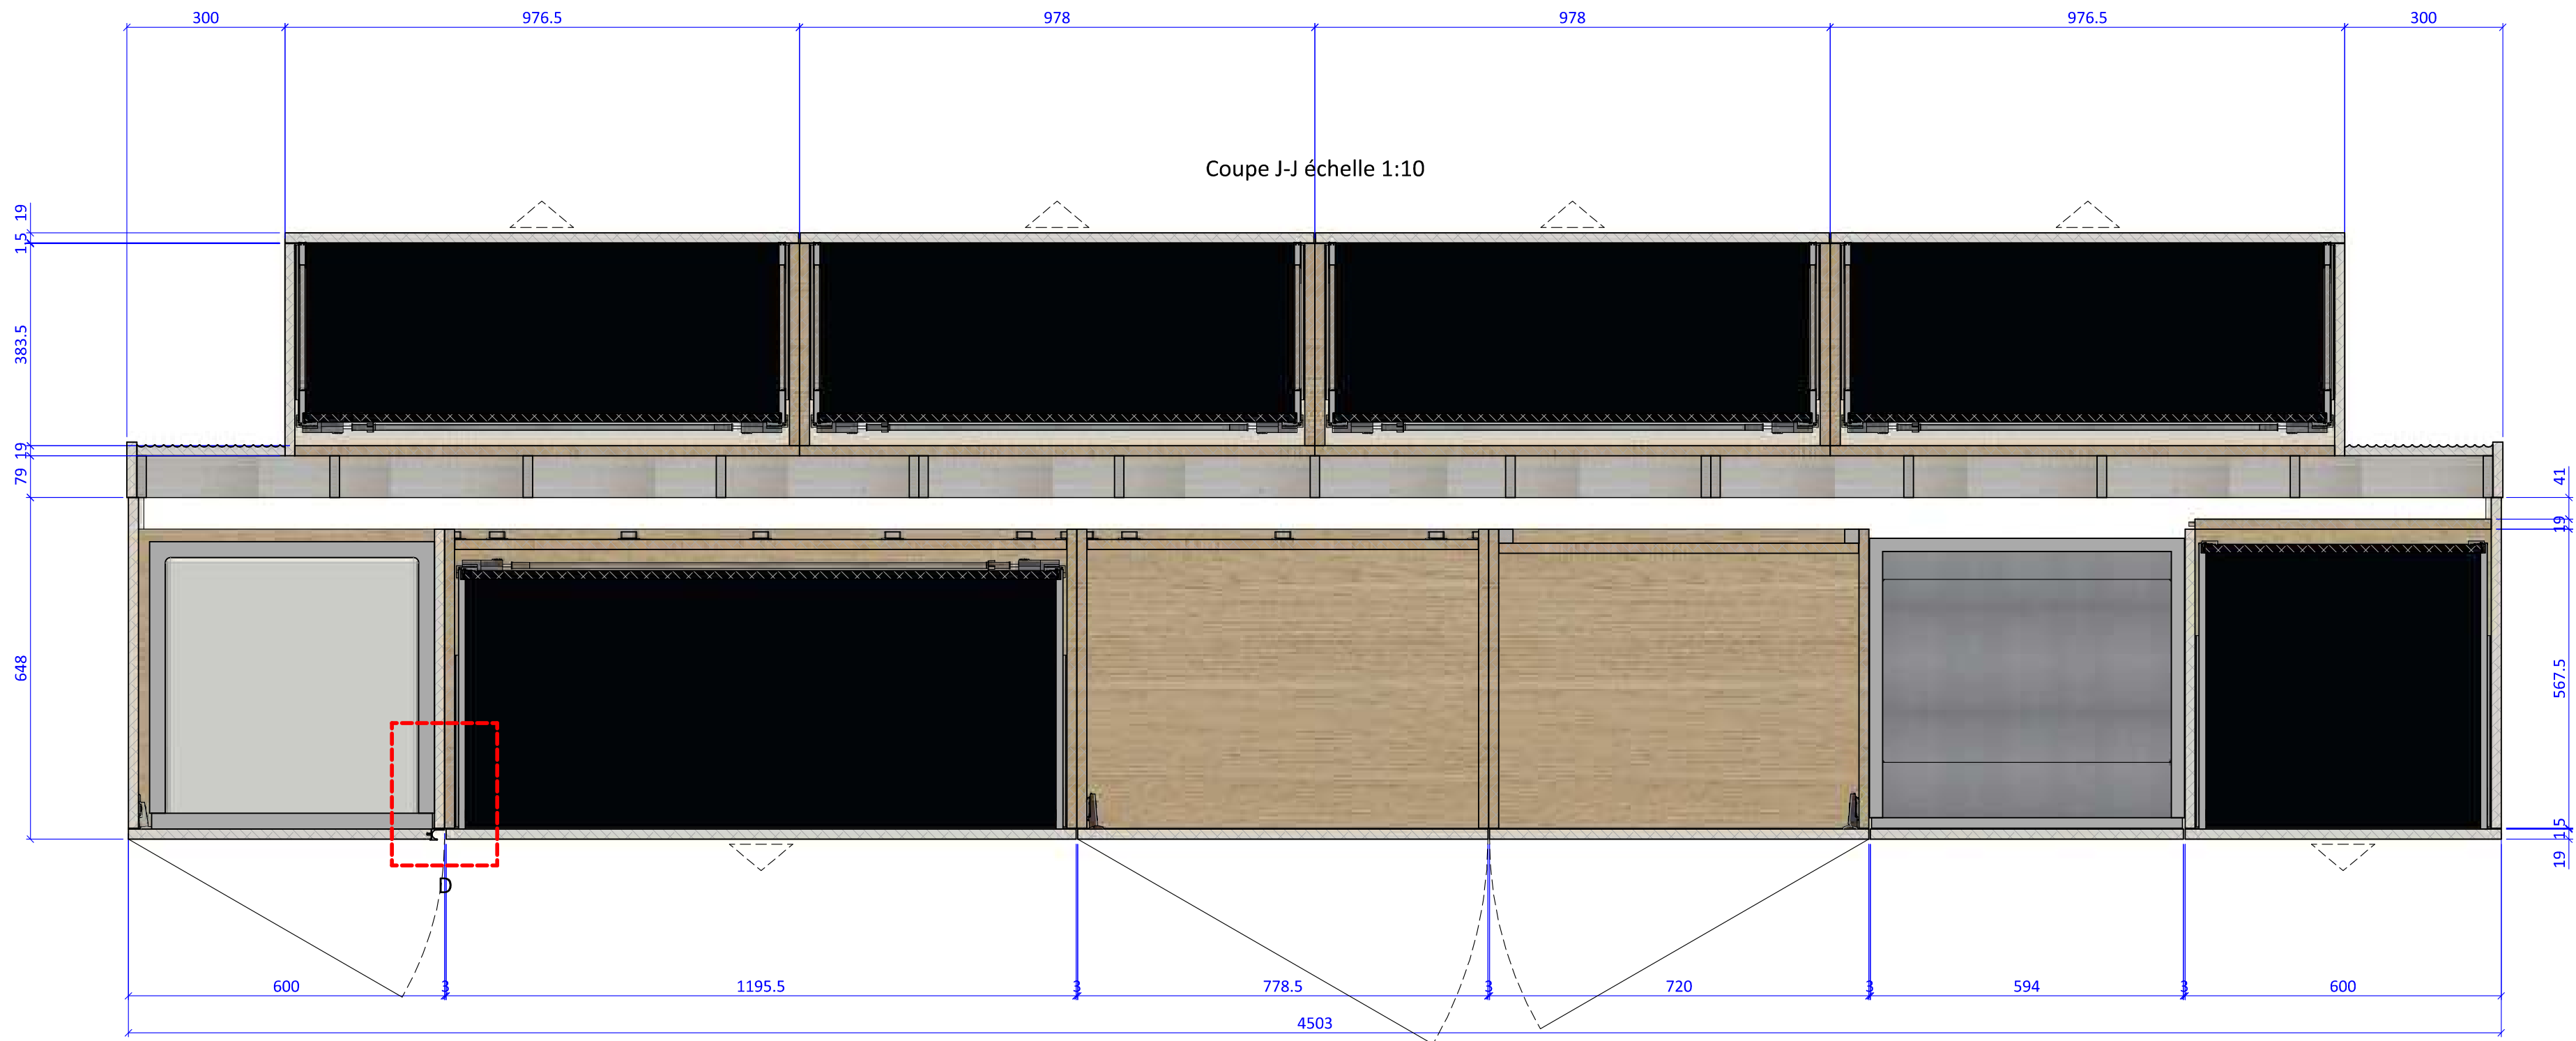

A	24/12/2023	Première diffusion	EAC PG
Indice	Date	Modification	Auteur
Chantier : Villa Pascal Paoli			
Plan n° : 001			
Conducteur : Jean-François			
N° dossier : 1000			
N° projet : 2023-09-09			
N° devis : 07702023			
Date : 1			
EXE			

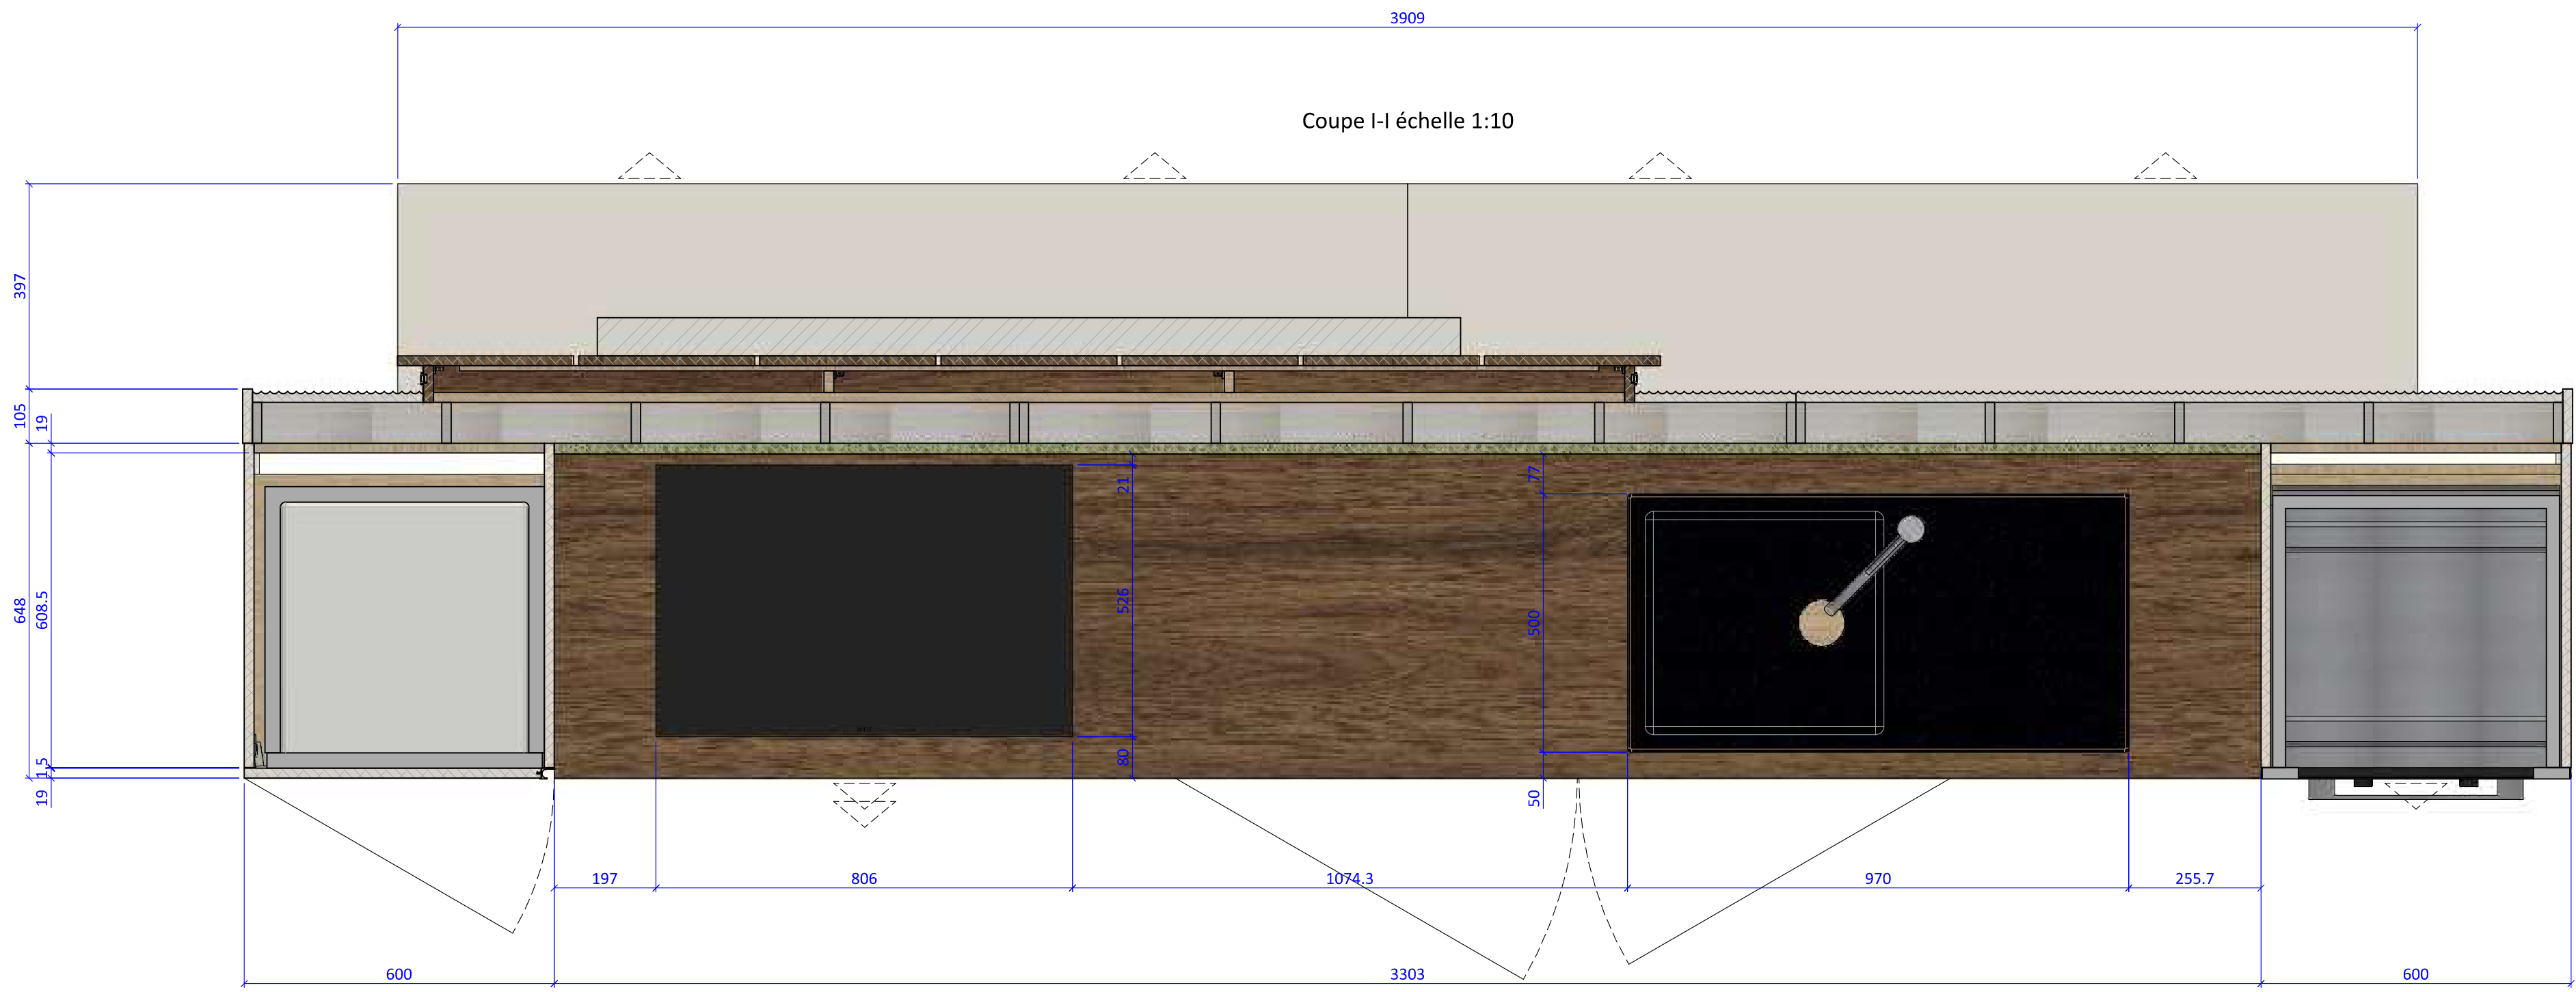

Détail A
échelle 1:1

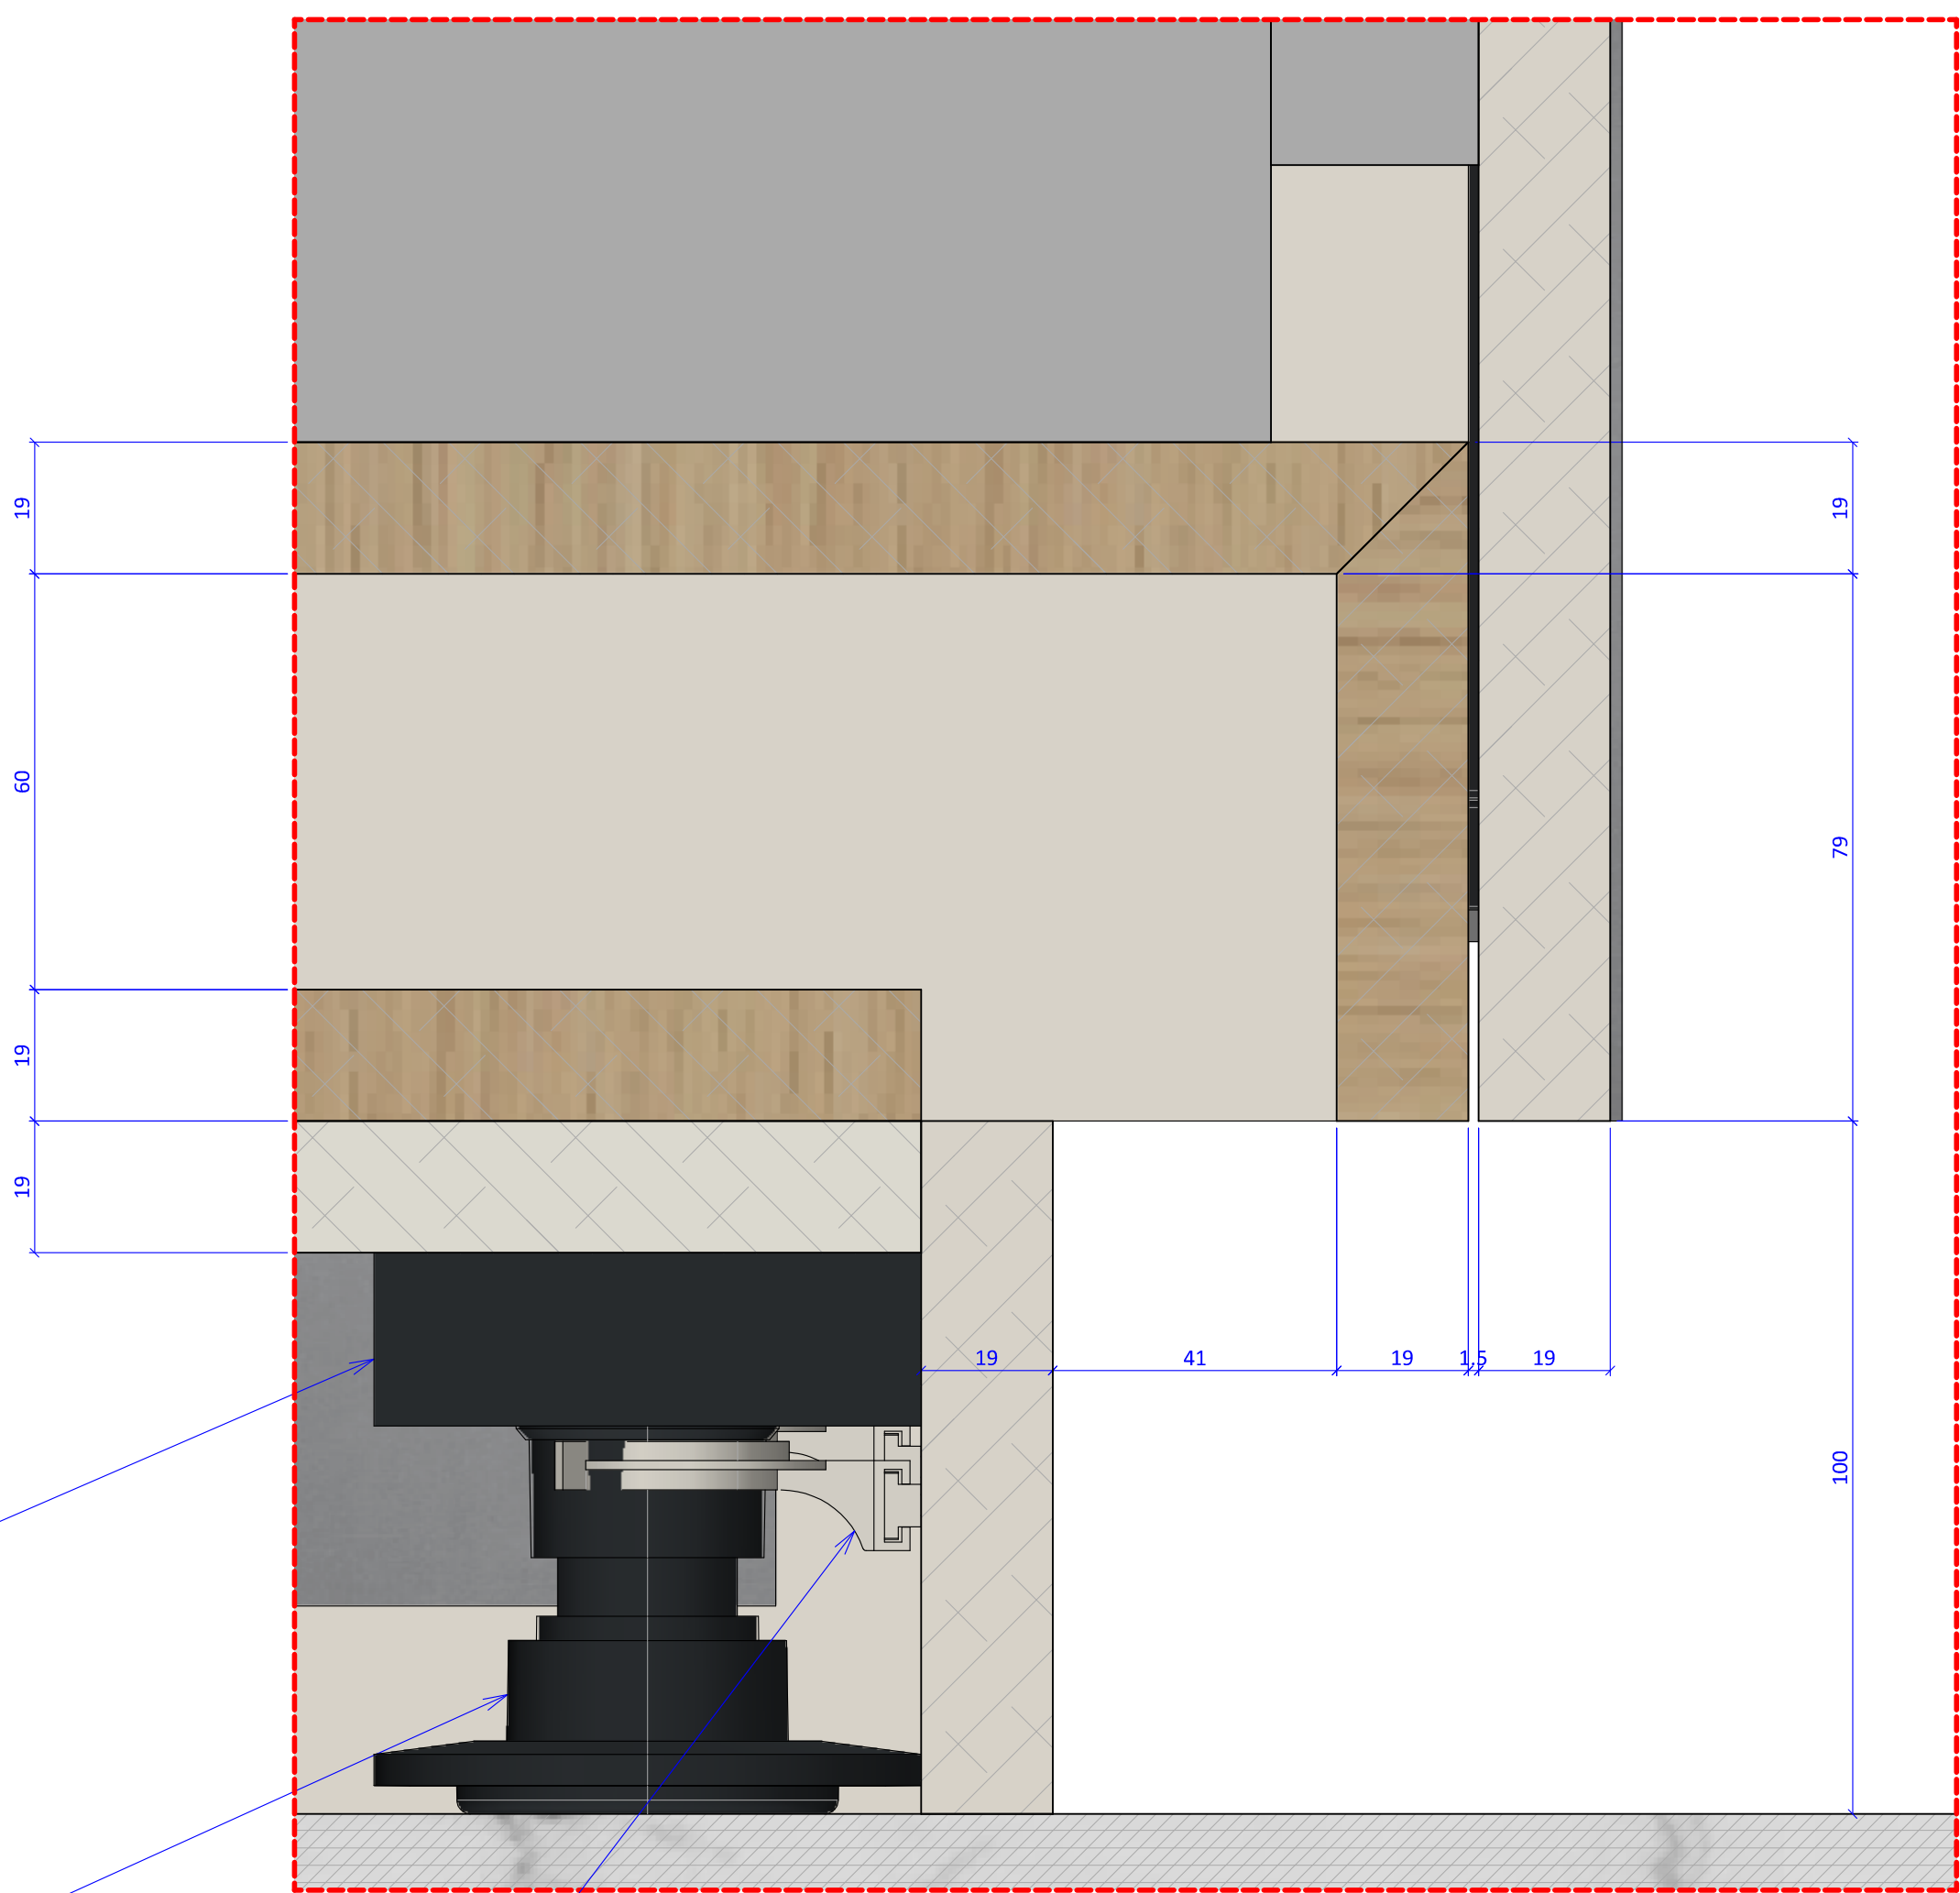


Embase Axilo 78
HÄFELE 637.38.287

Tube avec patin à visser Axilo 70-100
HÄFELE 637.76.352

Clip pour façade de socle Axilo
HÄFELE 637.38.054


Détail D
échelle 1:1

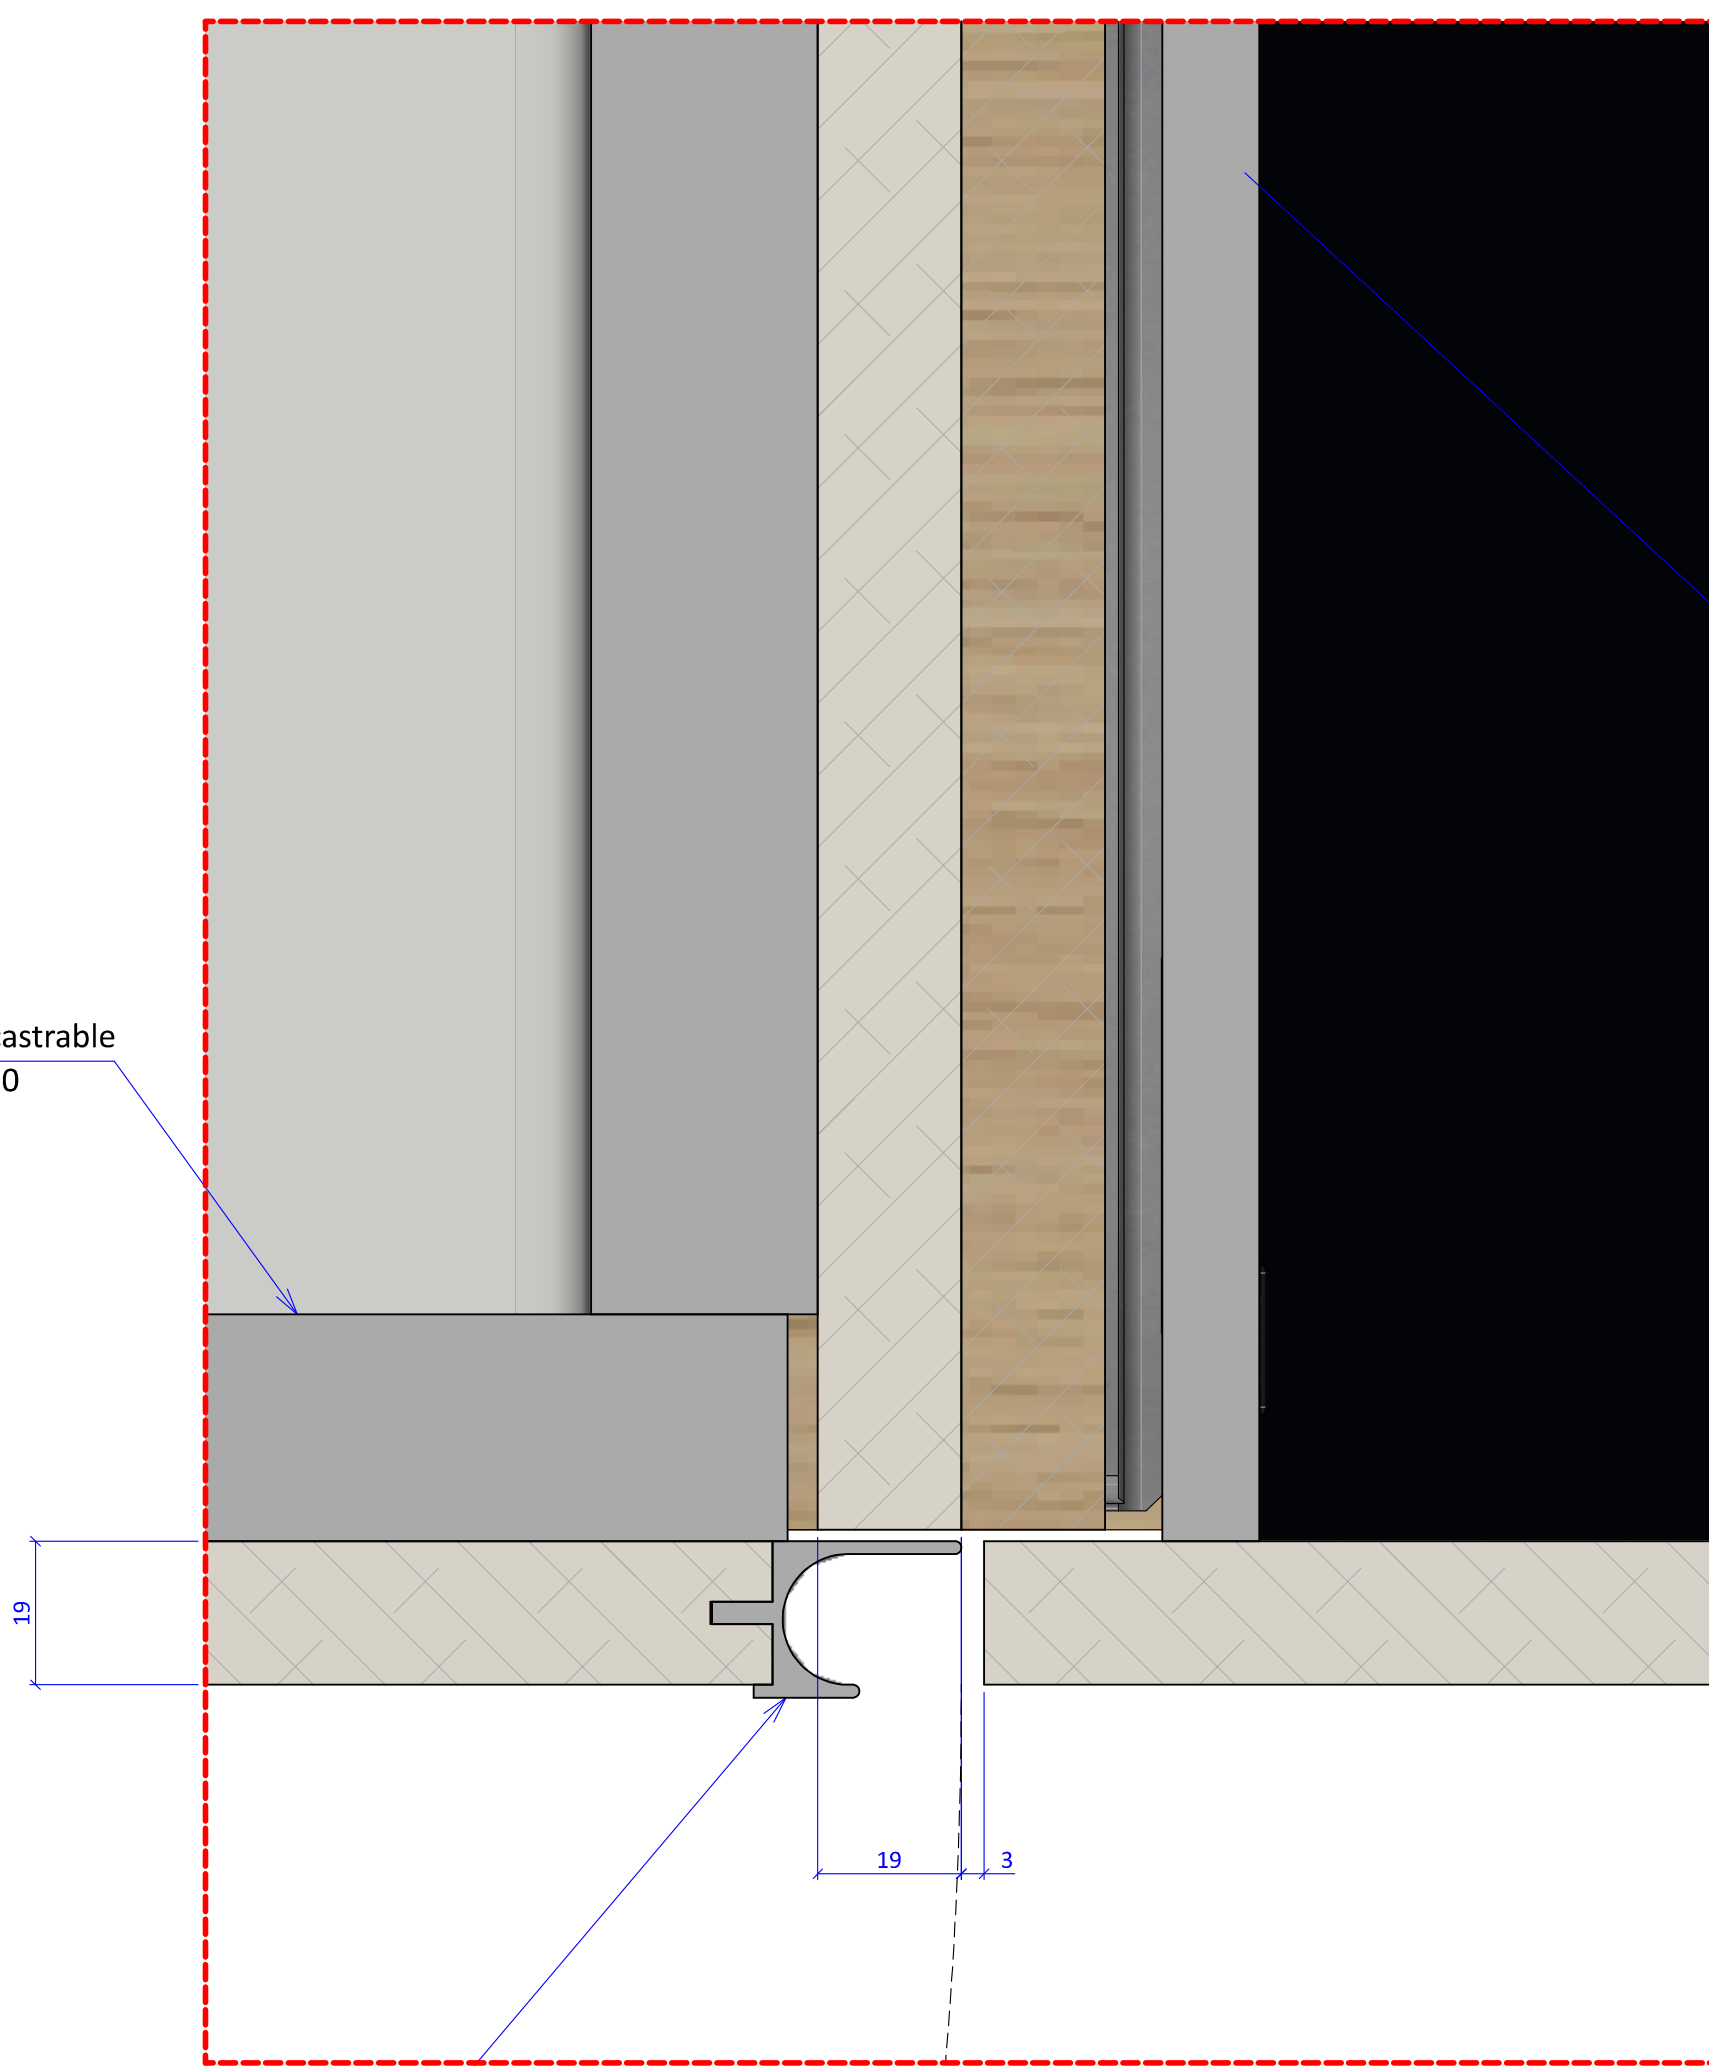

Réfrigérateur congélateur encastrable
LIEBHERR ICNSE5103-20

Poignée profil L 25 Lg 770 mm
EACauto_process_supplier_gdm_gm00029 POI355AR

Tiroir LÉGRABOX BLUMOTION / TIP-ON BLUMOTION noir carbone mat hauteur F lg 500 mm
LMC LEG742F500NO

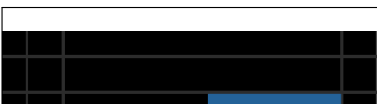	Chantier : Villa Pascal Paoli		Plan n° : 001		
			Conducteur : Jean GUARDIN		
	ENSEMBLE CUISINE ET MEUBLE TV		Dessinateur : Isabelle COSTA		
			N° dossier : 1000		
			N° Projet : P01-00-00		
Date de création : 28/12/2023		Date de modification : 24/12/2023		N° dessin : 077/2023	
Echelle : 1:10		SACADOM		Page : 1/3	
Mémorisation du projet		2023/12/28 15:51		SW : 2013.03.10	
		2022/12/28 15:51		2022/12/28 15:51	
				A	
				EXE	
				Détail : 1	
				EXE	